



ING.ARCH.SAGÁT	INVESTOR LAKŠÁRSKA NOVÁ VES 908 76	 DOKUMENT ÚPP
A K C I A	LAKŠÁRSKA NOVÁ VES IBV ZA DEDINOU - II, URBANISTICKÁ ŠTÚDIA	
VÝKRES	URBANISTICKÝ NÁVRH RIEŠENIA 1 : 750	ZN 2
ING.ARCH.VLADIMÍR SAGÁT - AUTORIZOVANÝ ARCHITEKT KOMPLEXNÉ ARCHITEKTONICKE A INŽINERSCKE SLUŽBY KANCELÁRIA - V.P. TOŤHA 30, 905 01 SENICA MOB. 0908473493		

RIEŠENÁ PLOCHA : 3,0936 HA
27 STAVEBNÝCH POZEMKOV

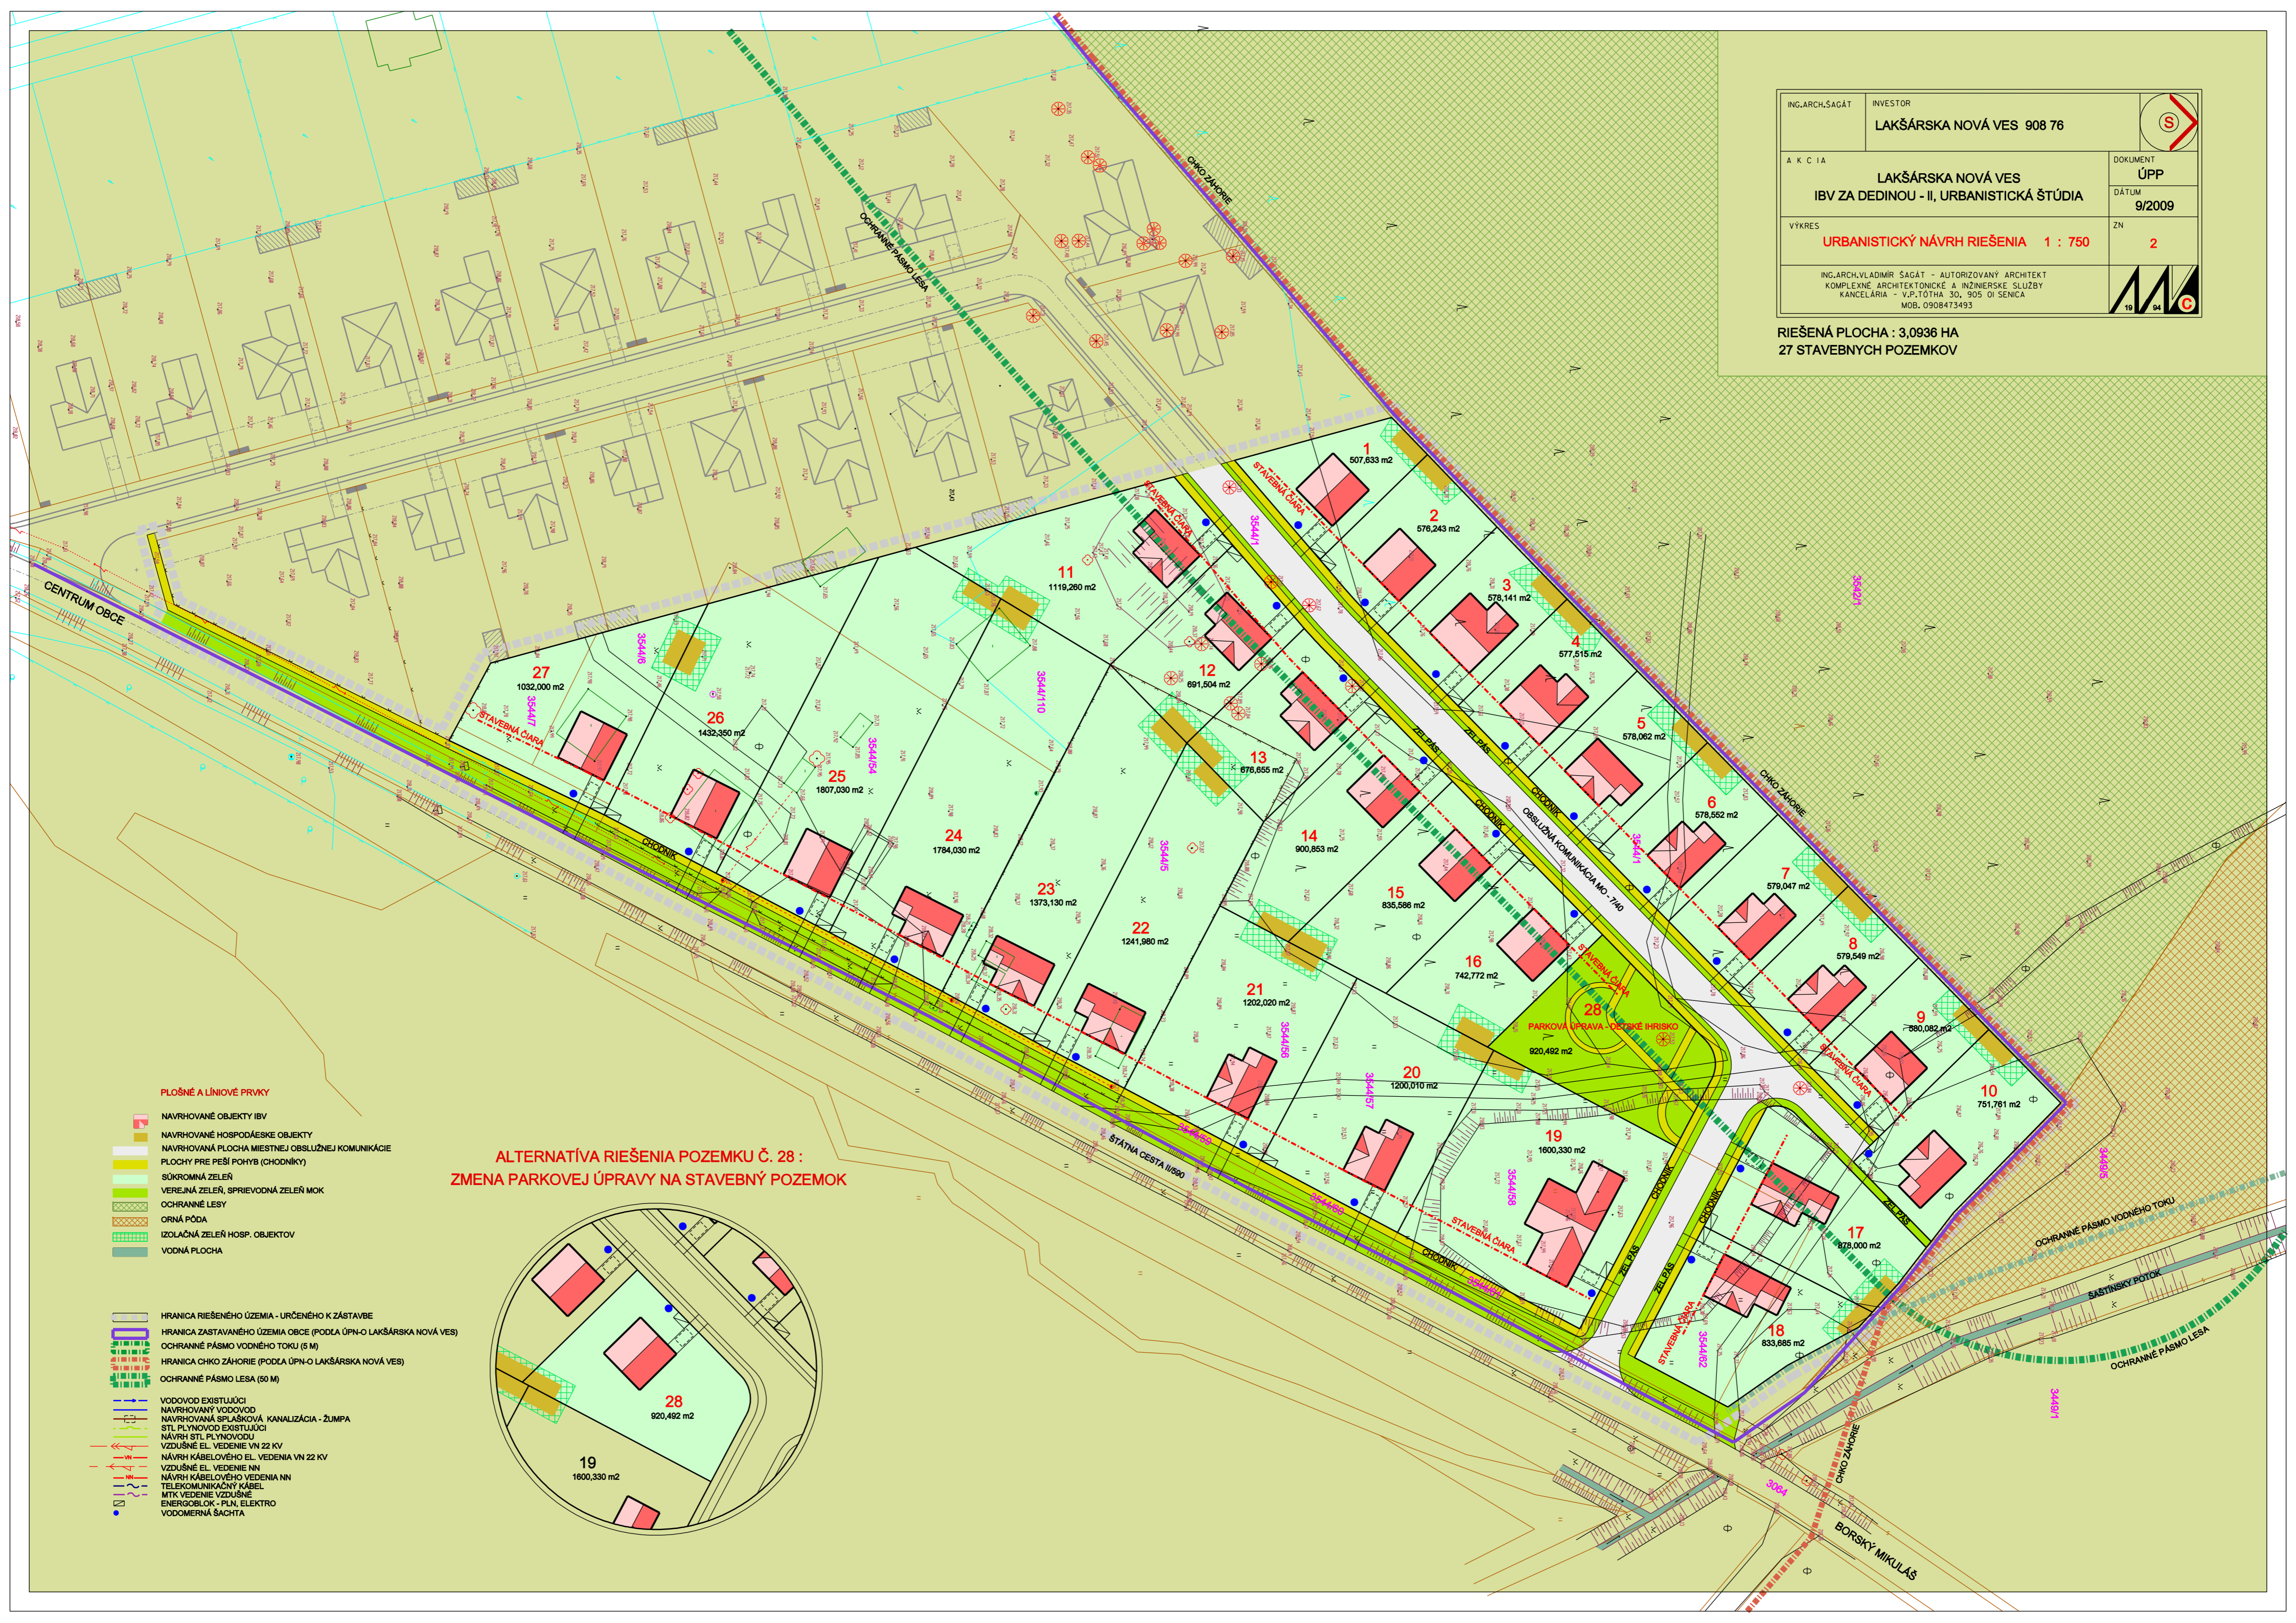

**ALTERNATÍVA RIEŠENIA POZEMKU Č. 28 :
ZMENA PARKOVEJ ÚPRAVY NA STAVEBNÝ POZEMOK**

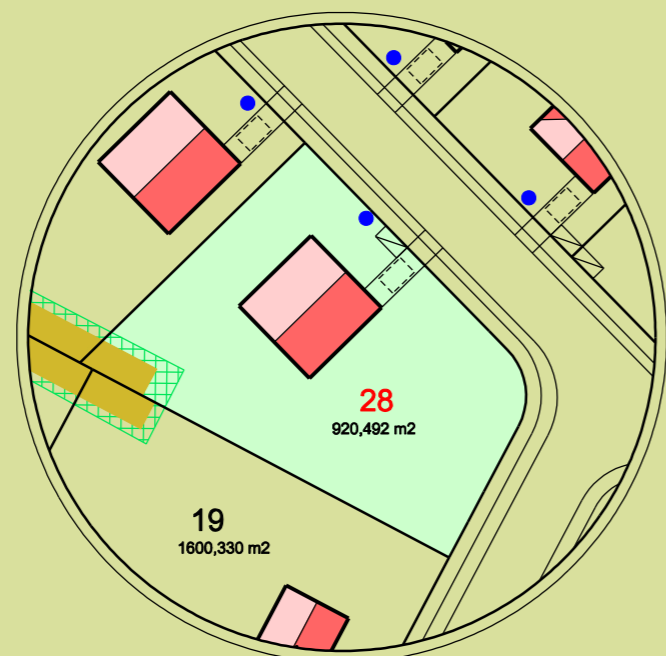

- PLOŠNÉ A LÍNOVÉ PRVKY**
-  NAVRHOVANÉ OBJEKTY IBV
 -  NAVRHOVANÉ HOSPODÁRSKE OBJEKTY
 -  NAVRHOVANÁ PLOCHA MIESTNEJ OBSLUŽNEJ KOMUNIKÁCIE
 -  PLOCHY PRE PEŠÍ POHYB (CHODNÍKY)
 -  SÚKROMNÁ ZELEŇ
 -  VEREJNÁ ZELEŇ, SPRIEVODNÁ ZELEŇ MOK
 -  OCHRANNÉ LESY
 -  ORNÁ PÓDA
 -  IZOLAČNÁ ZELEŇ HOSP. OBJEKTOV
 -  VODNÁ PLOCHA
-
- HRANICA RIEŠENÉHO ÚZEMIA - URČENÉHO K ZÁSTAVBE**
-  HRANICA ZASTAVANÉHO ÚZEMIA OBCE (PODĽA ÚPN-O LAKŠÁRSKA NOVÁ VES)
 -  OCHRANNÉ PÁSMO VODNÉHO TOKU (5 M)
 -  HRANICA CHKO ZÁHORIE (PODĽA ÚPN-O LAKŠÁRSKA NOVÁ VES)
 -  OCHRANNÉ PÁSMO LESA (50 M)
- VODOVOD EXISTUJÚCI**
-  NAVRHOVANÝ VODOVOD
 -  NAVRHOVANÁ SPLAŠKOVÁ KANALIZÁCIA - ŽUMPA
 -  STL PLYNOVOD EXISTUJÚCI
 -  NÁVRH STL PLYNOVODU
 -  VZDUŠNÉ EL. VEDENIE VN 22 KV
 -  NÁVRH KÁBELOVÉHO EL. VEDENIA VN 22 KV
 -  VZDUŠNÉ EL. VEDENIE NN
 -  NÁVRH KÁBELOVÉHO VEDENIA NN
 -  TELEKOMUNIKAČNÝ KÁBEL
 -  MTK VEDENIE VZDUŠNÉ
 -  ENERGOBLOK - PĽN, ELEKTRO
 -  VODOMERNÁ ŠAČHTA